

KLINGLER Mérnöki Iroda

Bácsszőlős, Mausz R. u. 6.
klingler@freemail.hu

Terv megnevezése:

**Egészségház korszerűsítés építész
kiviteli terve**

Építés helye:

Bácsszőlős, Kossuth L. u. 18-20.

Építető neve:

Bácsszőlős Község Önkormányzata

Építető címe:

Bácsszőlős, Kossuth L. u. 16.

Felelős építész tervező neve:

Aláírás

Bötkösné Molnár Erzsébet

Tervező címe, eng. sz.:

Baja, Török u. 4. É-03/0206/11

Szerkesztette:

Aláírás

Kerényi Tamás

Tervszám:

9/2016.

Rajz megnevezése:

FELVÉTELI ALAPRAJZ

HRSZ:

135.

Dátum:


2017.11.

Rajz szám:

É-2

Lépték:

1:100

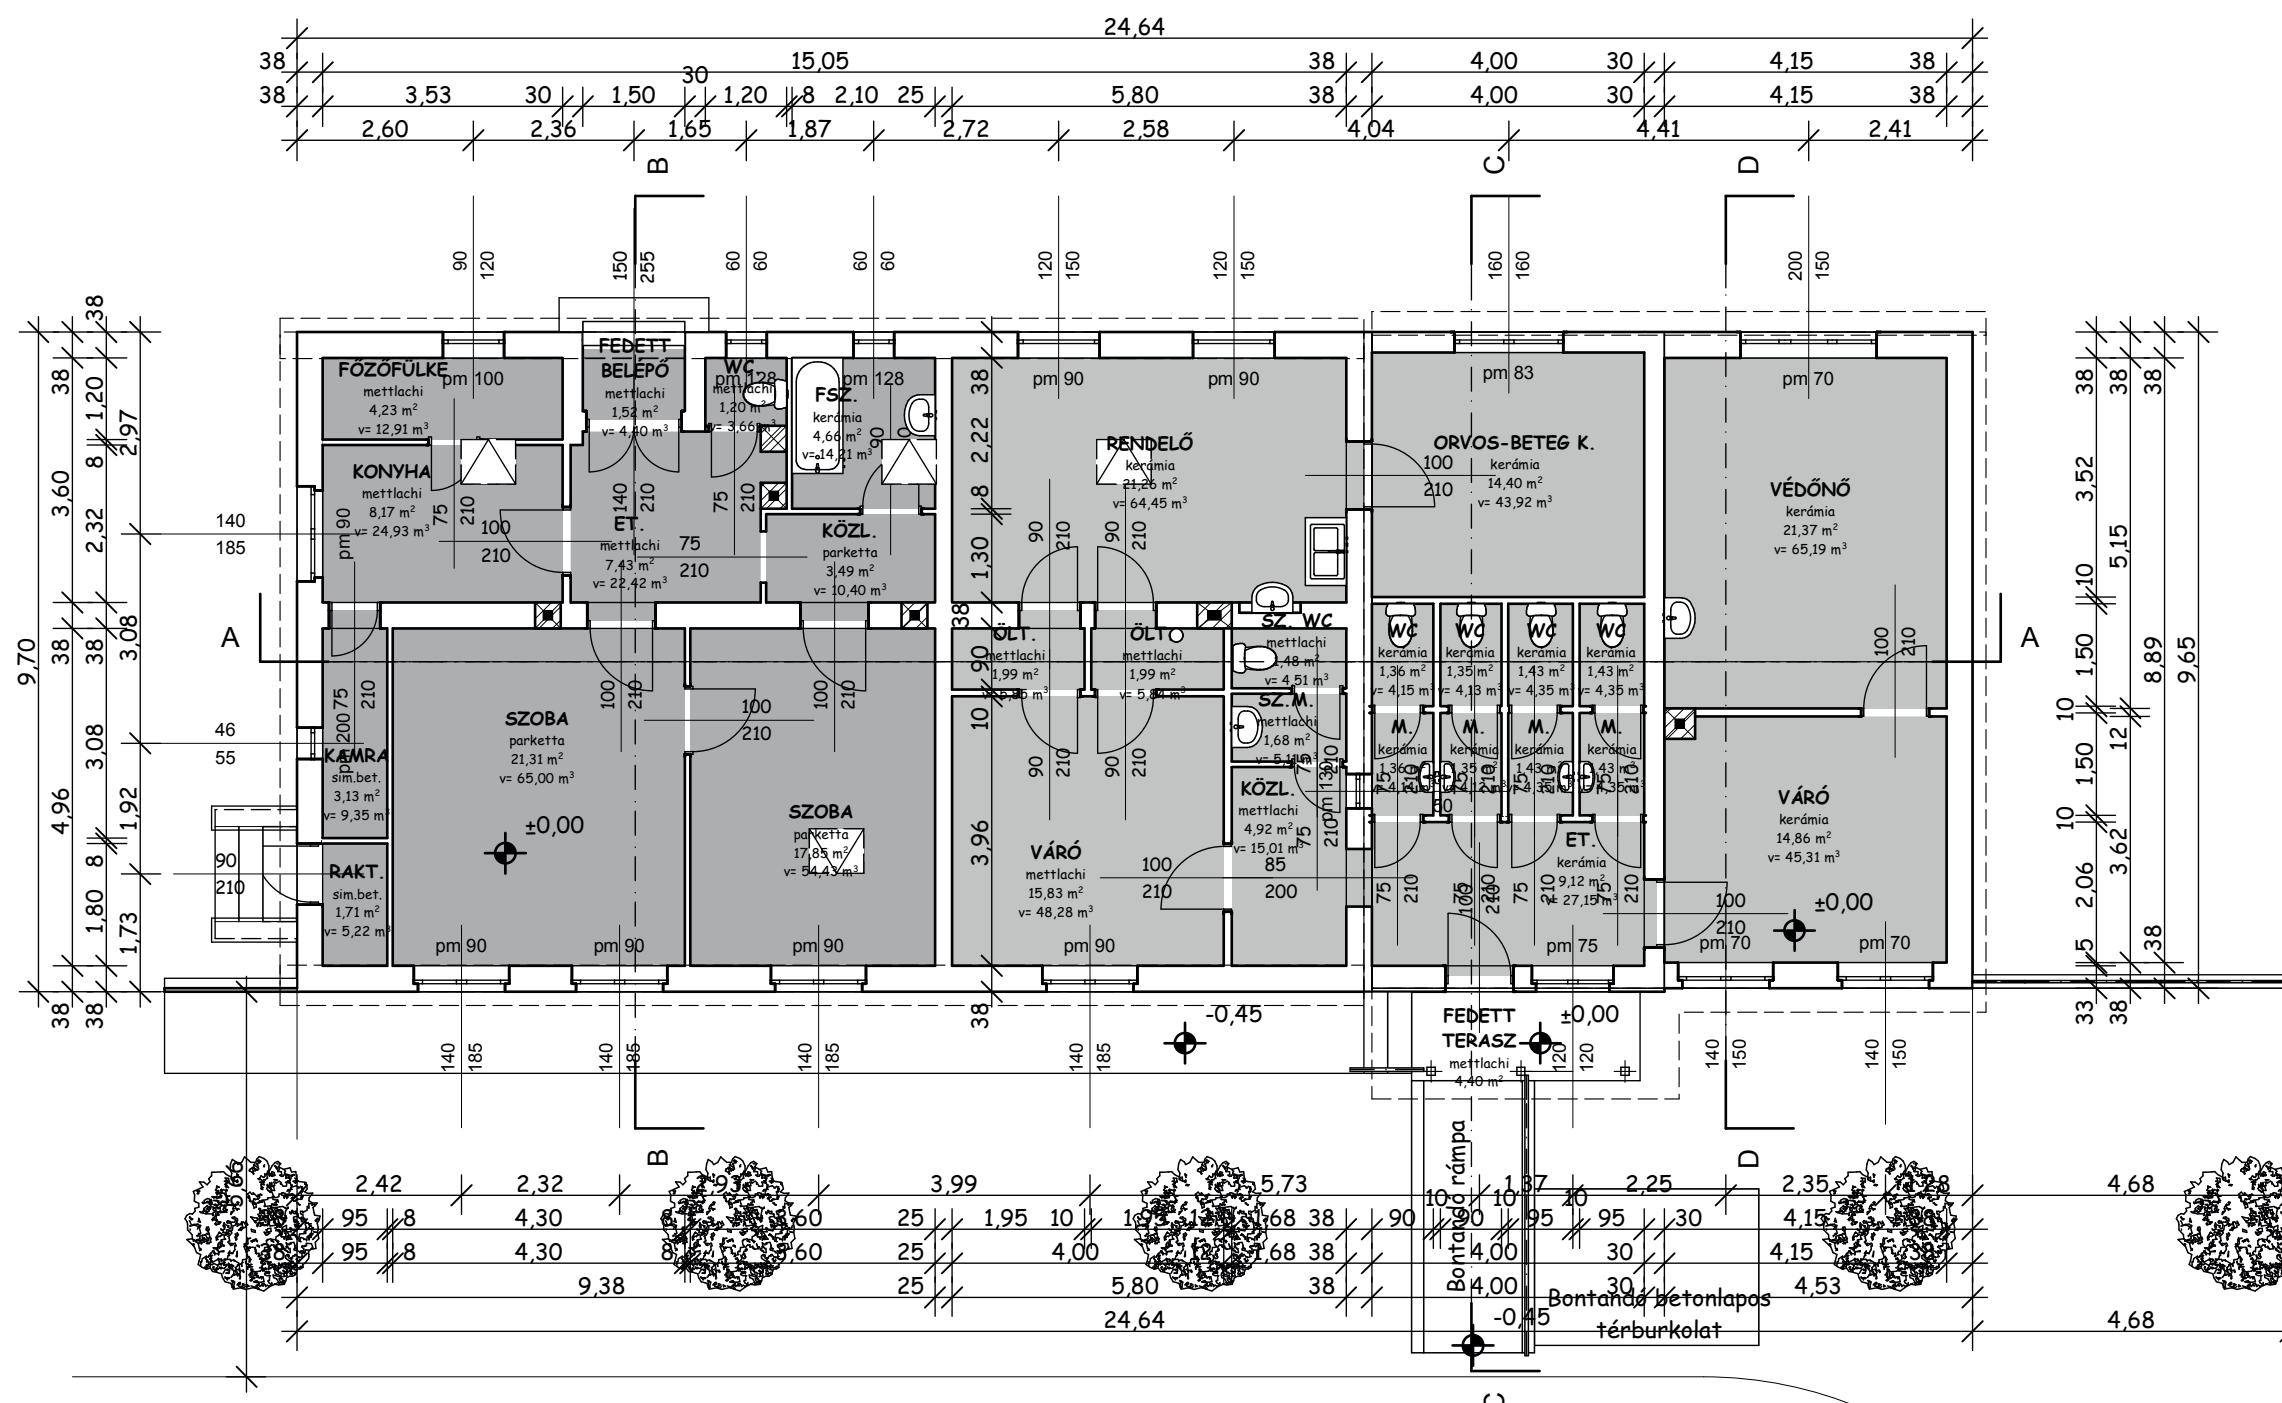

Orvosi rendelő és védőnői szolgálati egység (Hasznos alapterület: 120,02 m² + fedett terasz)



Szolgálati lakás egység (Hasznos alapterület: 73,19 m² + fedett belépő)