



$M = 1:1000$

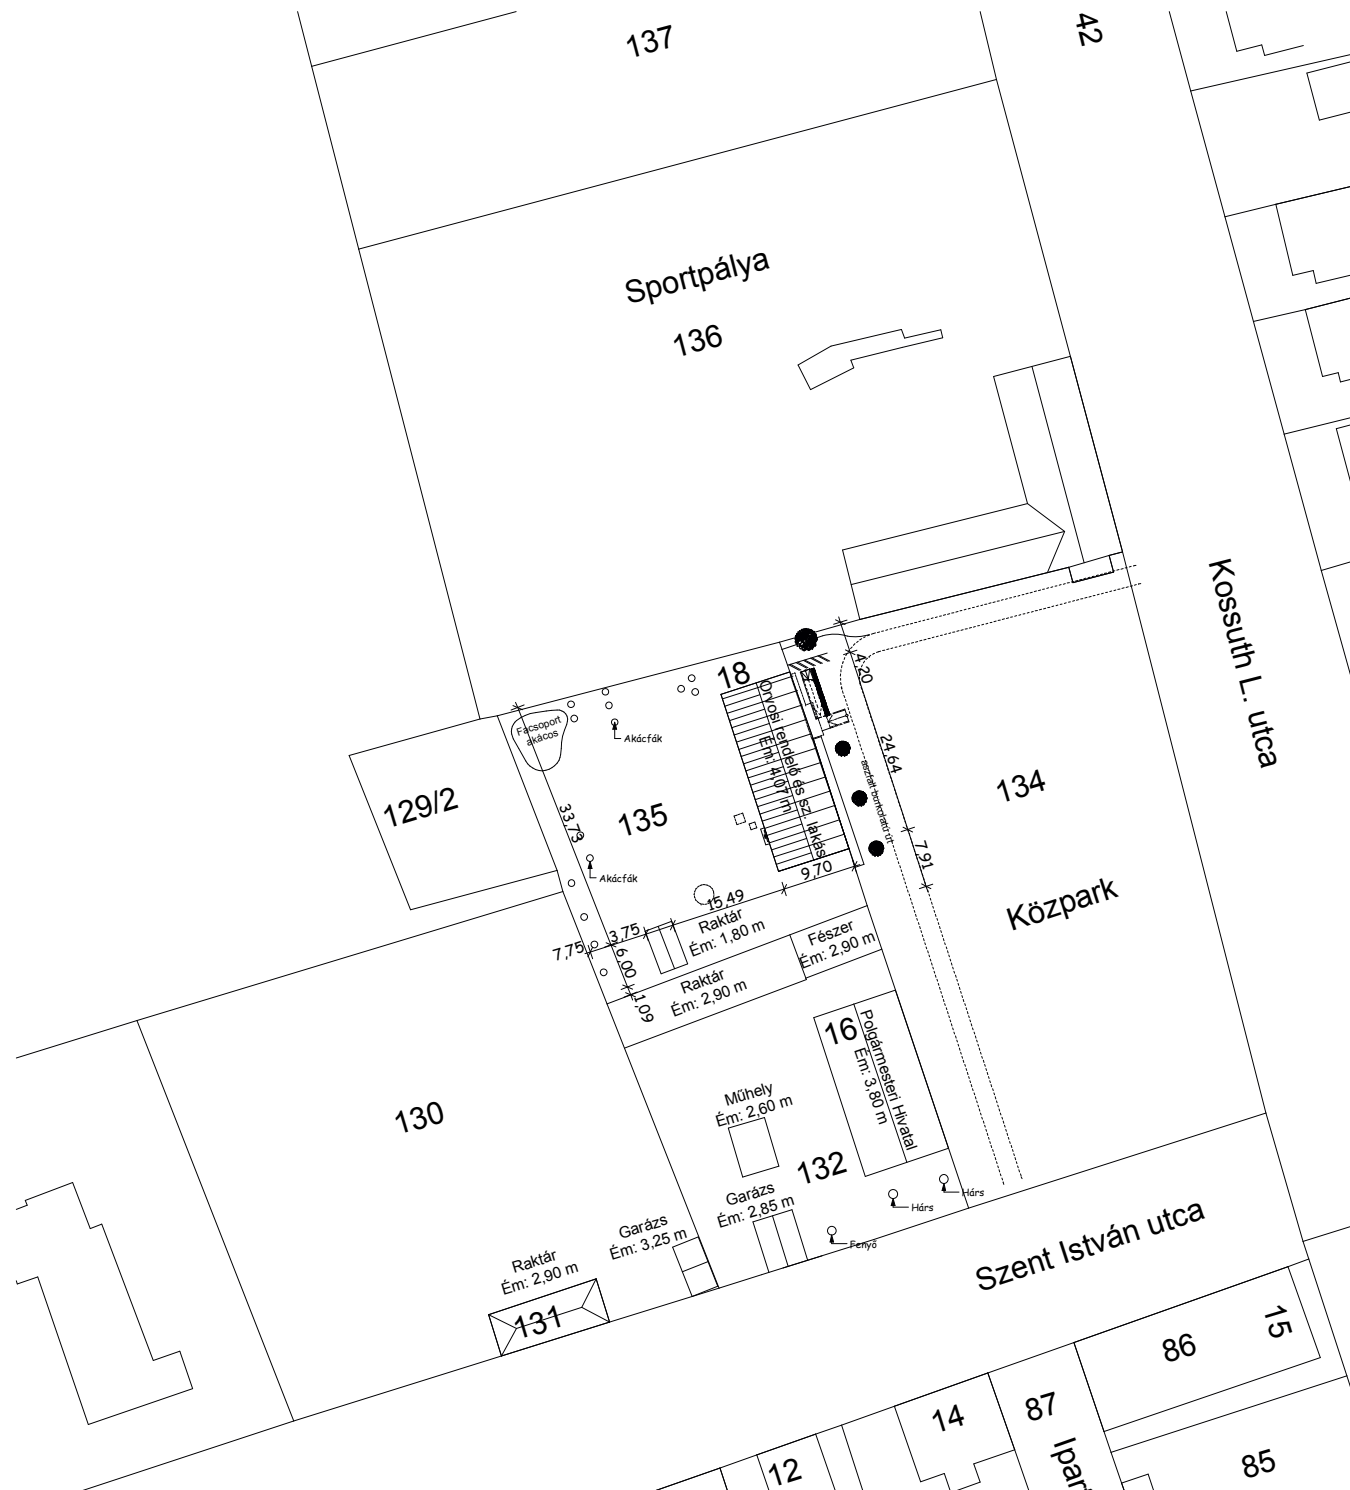

beépítési mód	kialakult, ill.	szabadon álló
előkert mélysége	kialakult, ill.	min.: 5,0 m
kialakítható telek területe	min.: 900 m ²	
építménymagasság	kialakult, ill.	max.: 9,0 m melytől
eltérni torony megléte illetve létesítése esetén szabad		
oldalkertek szélessége	min.: 6,0 -6,0 m	
hátsókert mélysége	min.: 10,0 m	
beépítettség mértéke	max.: 40 %	
zöldfelület	min.: 40 %	

Övezet: K		
Telek területe:	1.482 m ²	
Beépítettség:	17,65 %	nem változik
Zöldter. fedettség:	79 %	nem változik
Beépítési mód:	szabadon álló	kialakult
Padlósint:		
belső burkolat szintje	+0,00 m	
Járdaszint:	-0,45 - -0,50 m	
Ereszvonala magasság (ok):	+ 2,75 és +3,30 m	
Gerincmagasság:	+ 6,97 és +7,29 m	
Építménymagasság:	4,07 m	

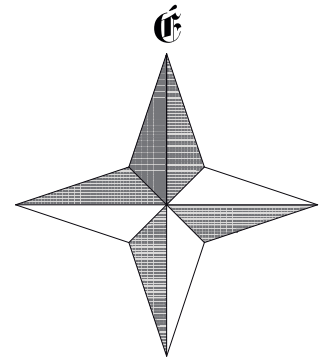

Bácsalmás, Mausz R. u. 6.
klingler@freemail.hu

Egészségház korszerűsítés építész kiviteli terve

Bácsszőlős, Kossuth L. u. 18-20.

Bácsszőlős Község Önkormányzata

Bácsszőlős, Kossuth L. u. 16.

Felelős építész tervező neve:	Aláírás
Bötkösné Molnár Erzsébet	
Tervező címe, eng. sz.:	
Baja, Török u. 4. É-03/0206/11	
Szerkesztette:	Aláírás
Kerényi Tamás	

Tervszám: 9/2016.

HELYSZÍNRAJZ

É-1

Lépték: **1:1000**