



HOMLOKZATOK 1

M=1:100

Nyugati

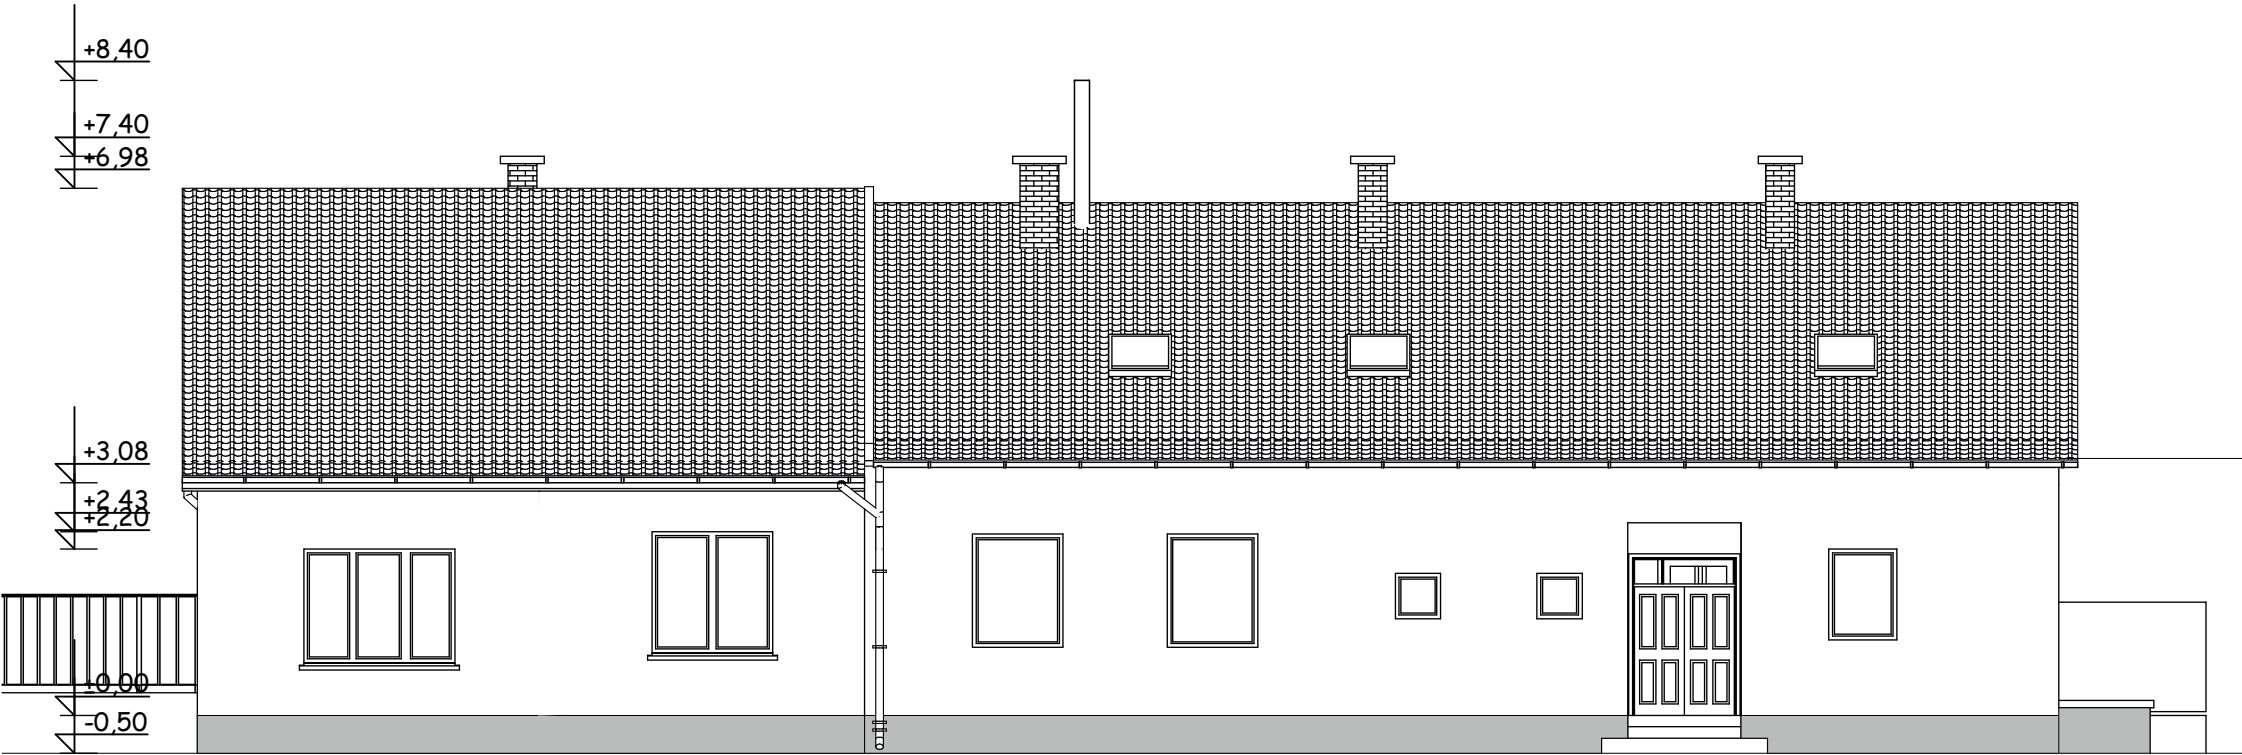

Északi

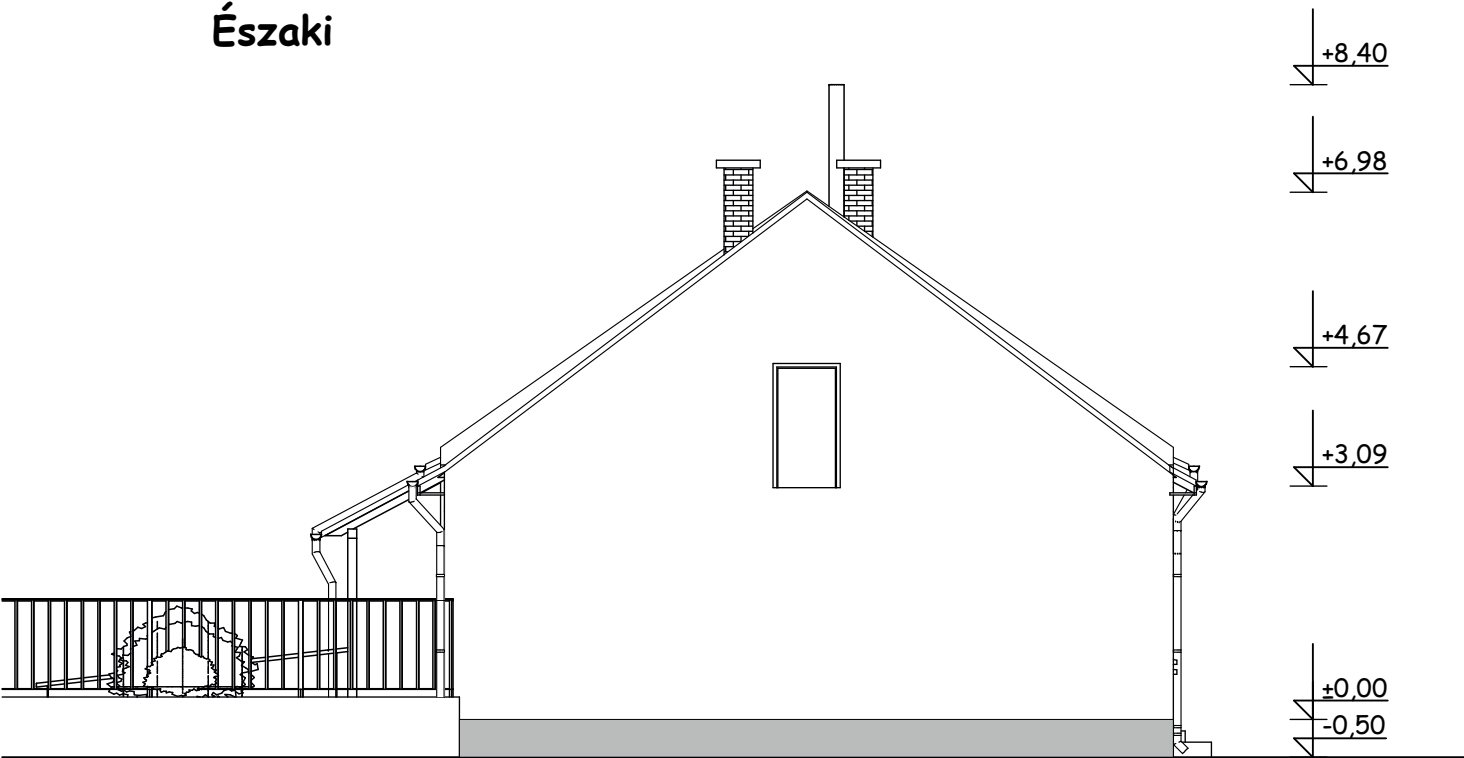

KLINGLER Mérnöki Iroda

Bácsalmás, Mausz R. u. 6.
klingler@freemail.hu

Terv megnevezése:
**Egészségház korszerűsítés építész
kiviteli terve**

Építés helye:
Bácsszőlős, Kossuth L. u. 18-20.

Építtető neve:
Bácsszőlős Község Önkormányzata

Építtető címe:
Bácsszőlős, Kossuth L. u. 16.

Felelős építész tervező neve: Aláírás
Bötkösné Molnár Erzsébet
Tervező címe, eng. sz.:
Baja, Török u. 4. É-03/0206/11
Szerkesztette: Aláírás
Kerényi Tamás

Tervszám: 9/2016.

Rajz megnevezése:
FELVÉTELI HOMLOKZATOK 1.

HRSZ: 135.
Dátum: 2017.11.

Rajz szám:
É-5

Lépték:
1:100