



# ÁTALAKÍTÁSI HOMLOKZATOK 1

M=1:100

Nyugati

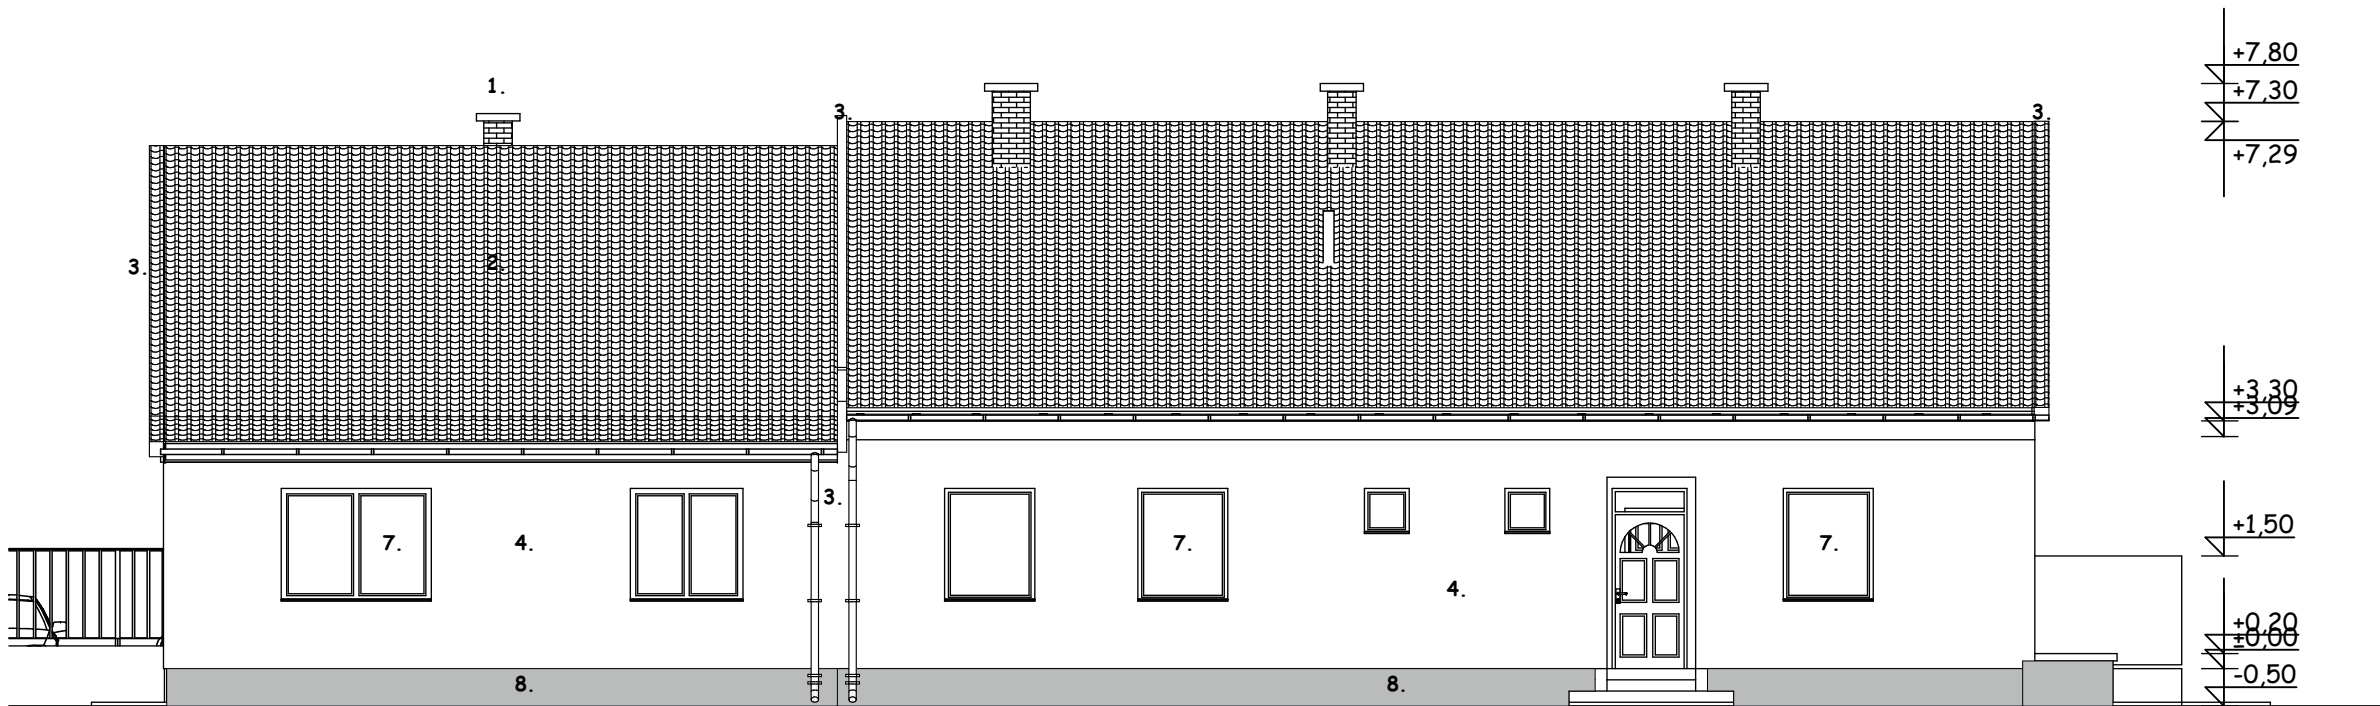

Északi

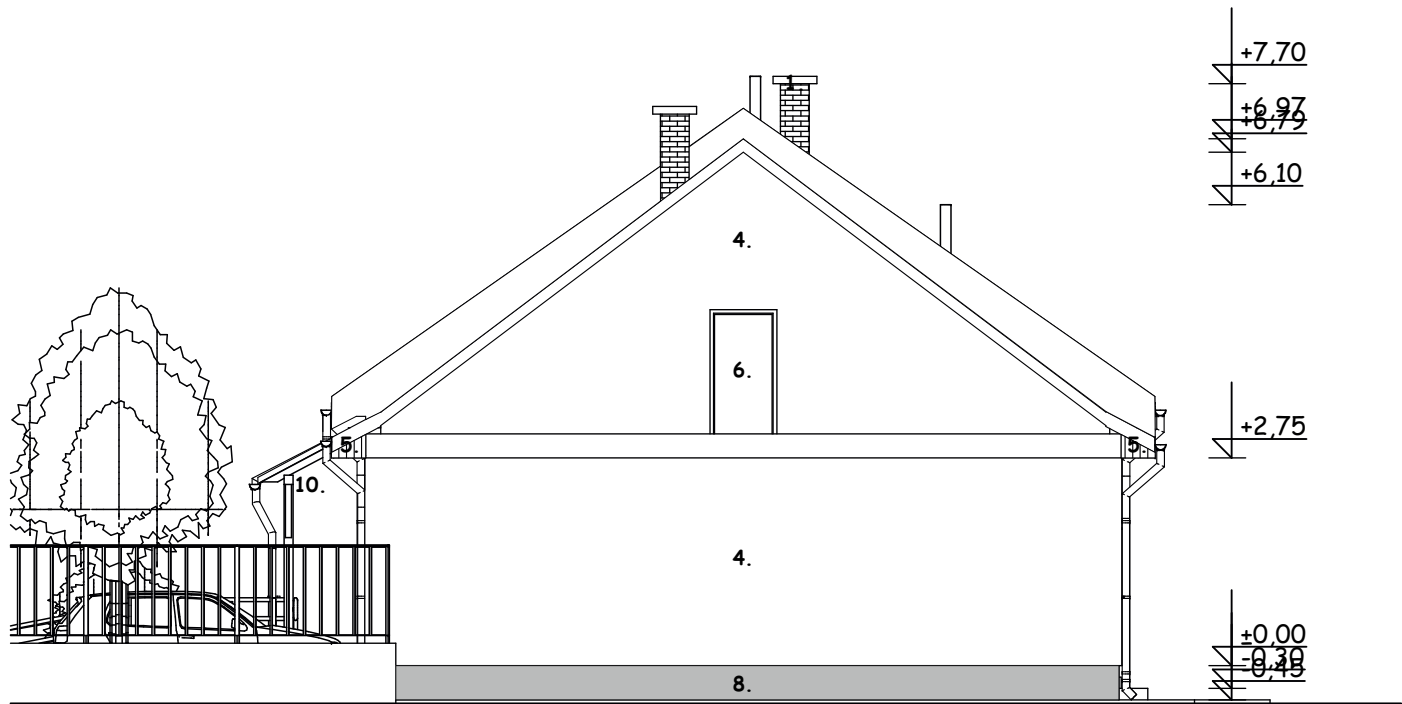

## Jelmagyarázat:

1. Beton fedkő, vörös kémyénytégla (meglévő)
2. Téglavörös hornyolt hódfarkú tetőcserép (Tondach)
3. Antracitszürke bádogoszerkezetek
4. Drapp vékonyvakolat (Weber)
5. Világostölgy/tölgy színű lazúrozott ereszt és oromdeszka
6. Antracitszürke fém padlásajtó
7. Fehér műanyag nyílászárók
8. Műgyantás lábazati gyöngyvakolat (középszürke)
9. Antracitszürke csőkorlátok
10. Világostölgy/tölgy színű lazúrozott faszerkezetek



**KLINGLER Mérnöki Iroda**

Bácsalmás, Mausz R. u. 6.  
klingler@freemail.hu

Terv megnevezése:  
**Egészség ház korszerűsítés építész  
kiviteli terve**

Építés helye:  
**Bácsszőlős, Kossuth L. u. 18-20.**

Építető neve:  
**Bácsszőlős Község Önkormányzata**

Építető címe:  
*Bácsszőlős, Kossuth L. u. 16.*

Felelős építész tervező neve: Aláírás  
**Bötkösné Molnár Erzsébet**  
Tervező címe, eng. sz.:  
**Baja, Török u. 4. É-03/0206/11**  
Szerkesztette: Aláírás  
**Kerényi Tamás**

Tervszám: 9/2016.

Rajz megnevezése:  
**ÁTALAKÍTÁSI HOMLOKZATOK 1.**

HRSZ: 135.  
Dátum: 2017.11.

Rajz szám:  
**É-10**

Lépték:  
**1:100**